



Blokk A - fasade nordvest 1:100

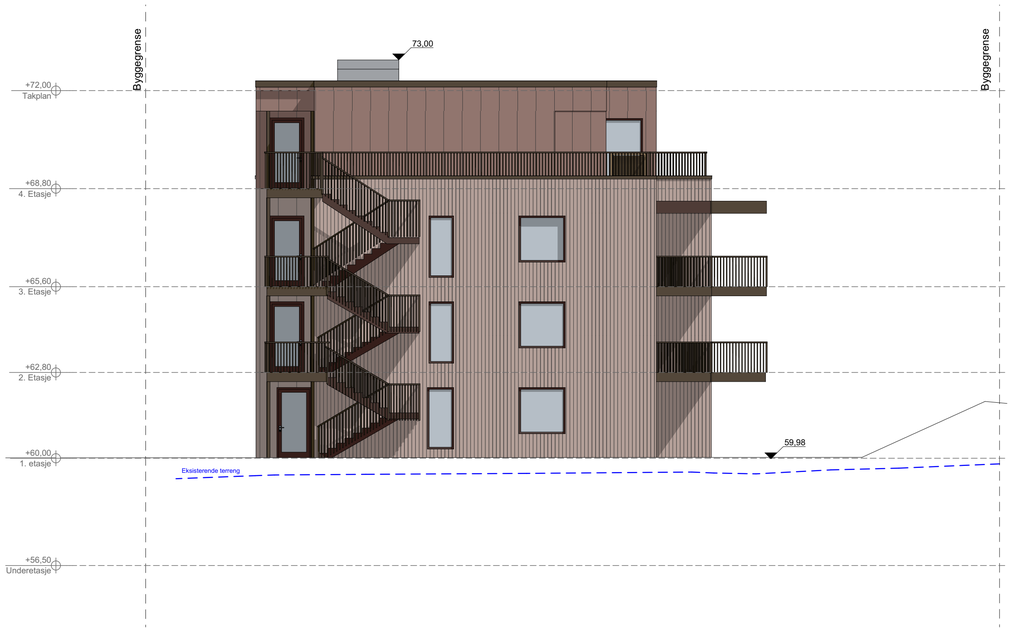

Blokk A - fasade nordøst 1:100

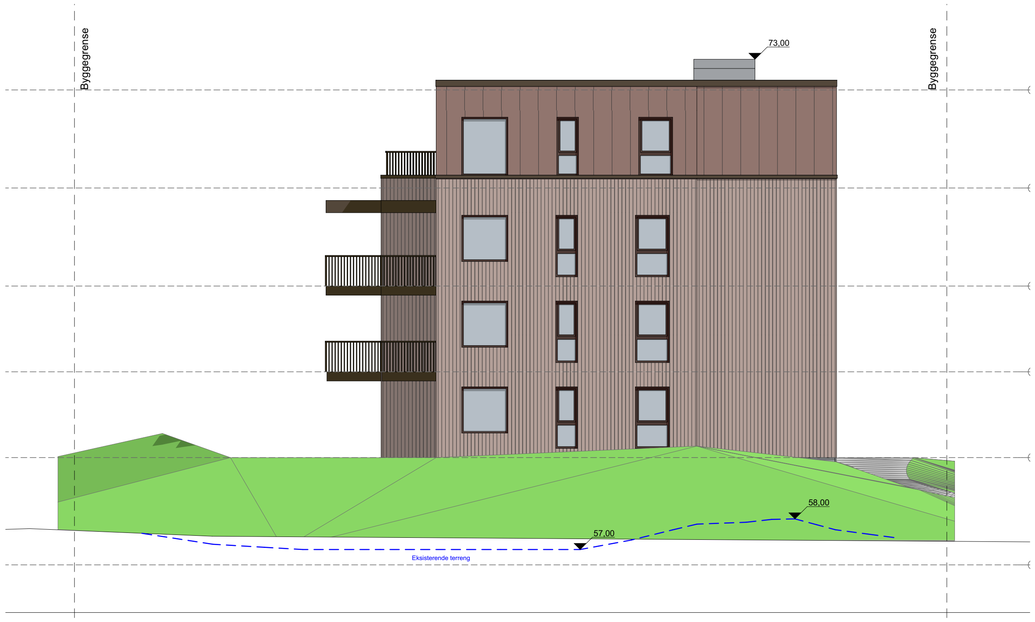

Blokk A - Fasade sørøst 1:100



Blokk A - Fasade sørvest 1:100

Tegningsnr.: **A40-01**

Tegningsnavn: **Fasader Blokk A**

Byggherre:

BoNO BOLIG

Lokasjonsfigur:

Rev	Nr	Beskrivelse	Dato	Rev av	Kontr av
	2	Byggehøyder revidert med +0,5m	14.08.2026	MG	CTE
	1	Etasjehøyder revidert	08.05.2026	MG	HBA

Prosjekteringsfase:

- ○ Skisseprosjekt
- ● Forprosjekt
- ○ Anbudsprosjekt
- ○ Detaljprosjekt
- ○ Som bygget

Tegningsstatus: **Rammesøknad**

omega 365

Tiltakshaver: **BoNo Bolig AS**

Prosjekterende: **Omega 365 Protek AS**
Strand Bygg nr.1, 5039 Bergen
mail:bergen@omega365.com
Tlf: 53 77 83 77

Prosjekt: **Lysetunet BT2**
Hellebakkane
5215 Lysekloster

Tegnet av: **MG** Kontrollert av: **HBA**

Målestokk: **1:100** Ark: **A1**

Gnr./Bnr./Festenr.: **17/416**

Kart- og høydeprojeksjon: **UTM32 - NN-2000**

Tegningsnr.: **A40-01** Prosjektnr.: **146275**

Utskriftsdato: **18.08.2026**

Tegningsnavn: **Fasader Blokk A**

Kopiering av tegninger tilhører Omega 365 Protek AS. Ingen deler av disse tegninger kan kopieres eller tilbys brukt uten skriftlig avtale med Omega 365 Protek AS.